


1 2 3 4 5 6 7 8

A

A

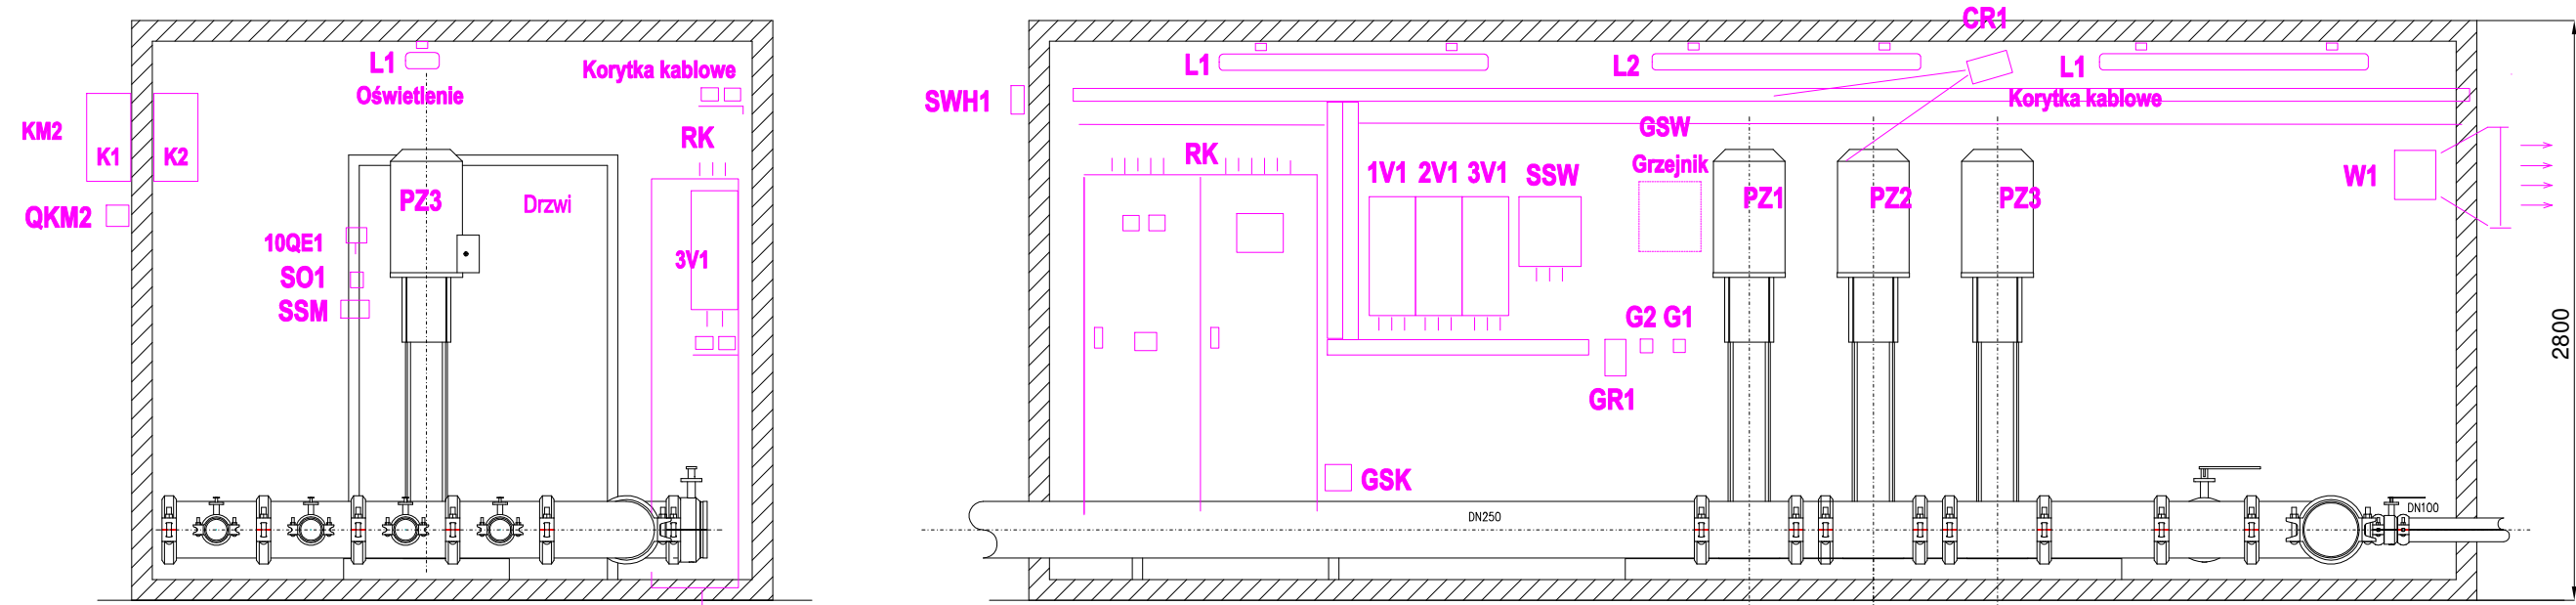


Kabel zasilania  
 Kable Oświetlenia  
 Kable kamer CCTV  
 Światłowód

B

B

C

C

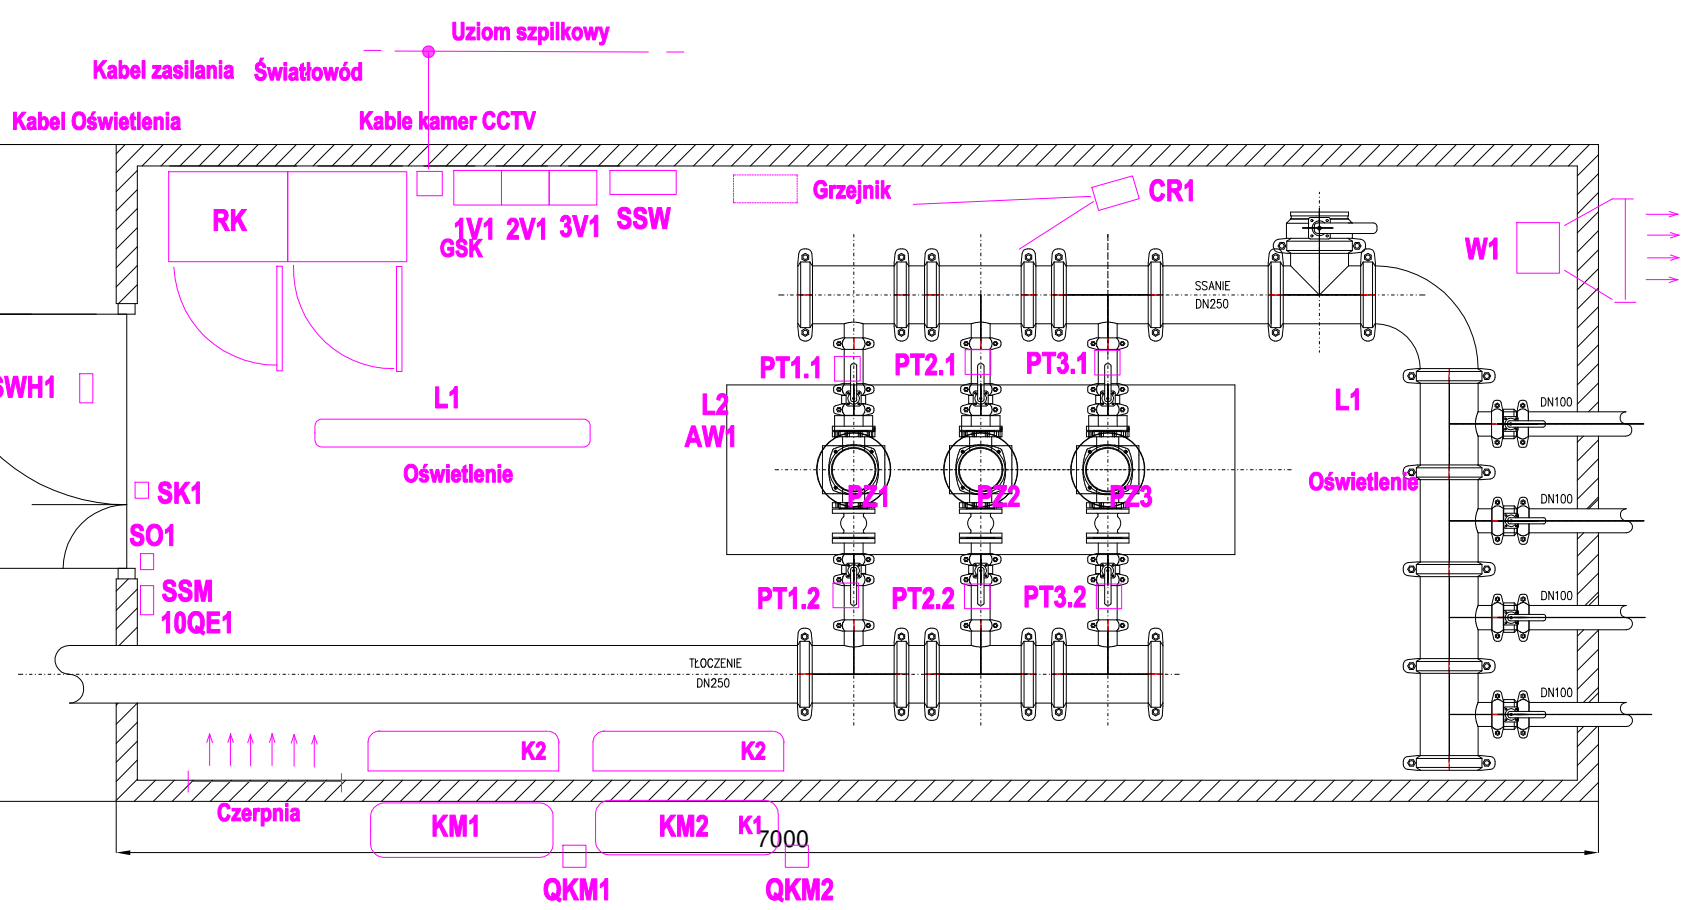

Uziom szpilkowy  
 Kabel zasilania Światłowód  
 Kabel Oświetlenia  
 Kable kamer CCTV

UWAGA:

Wszystkie instalacje zaznaczone w kolorze fioletowym dostarczane są w zakresie Inwestora. Natomiast kontener pompowni musi być dostosowany do możliwości zamontowania niezbędnego osprzętu w celu prawidłowej pracy pompowni oraz musi mieć dostosowane odpowiednie przepusty.

D

D

E

E

1 2 3 4 5 6 7 8

F

F